


instructie SL-DIY kit


Ga nu zelf aan de slag met deze Superlofts Do It Your Self Kit! Bovenstaande tekening is een plattegrond van een doorzonloft op schaal 1:50. Dat betekent dat ieder hokje 50cm is. De loft is dus ca. 5.5m breed en 12.5m diep. De loft is dubbel hoog dus je kunt 2 verdiepingen ontwerpen! Op de volgende pagina's vind je allerlei meubilair op de juiste schaal.

Trots op je ontwerp? post deze dan op [Superlofts Facebook](#) #SLDIY kit

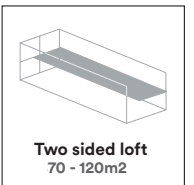


Two sided loft
70 - 120m²

Bedroom

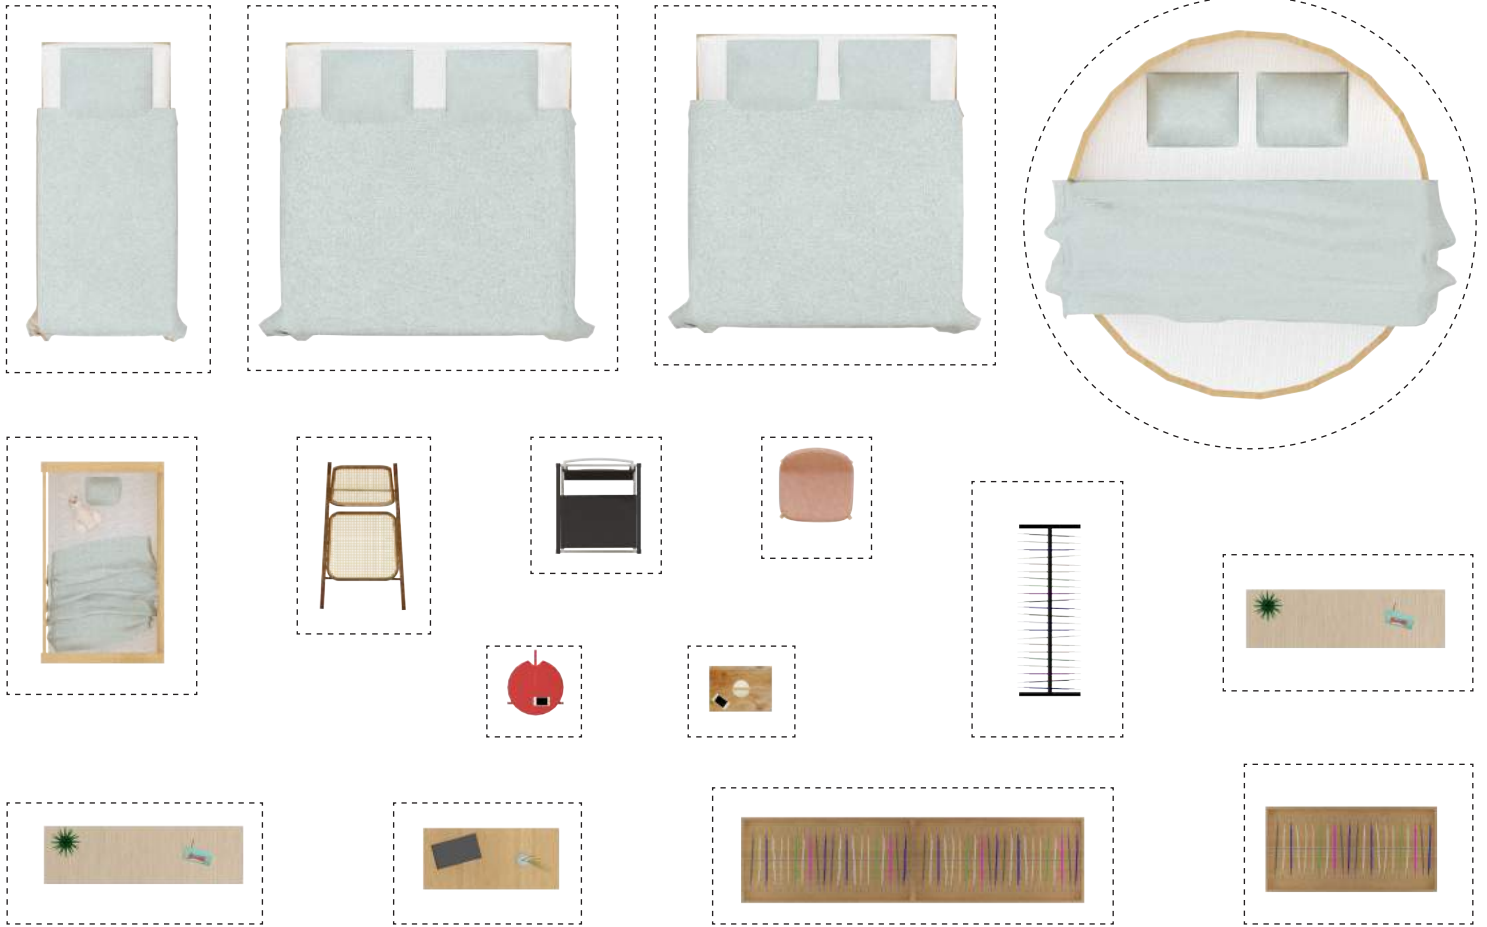


Office

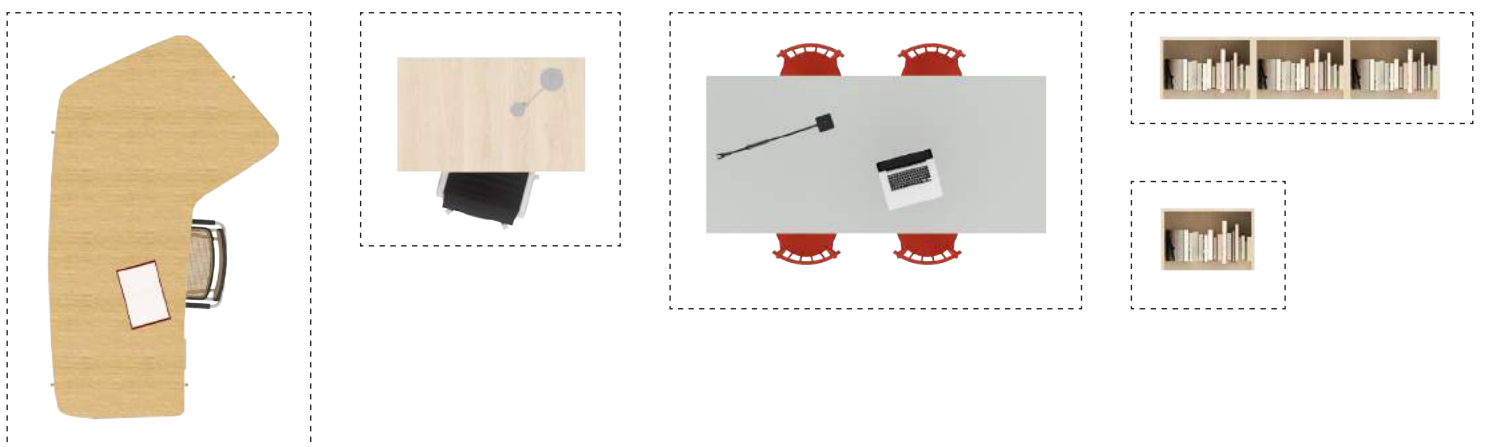


Living room




Kitchen and eating area

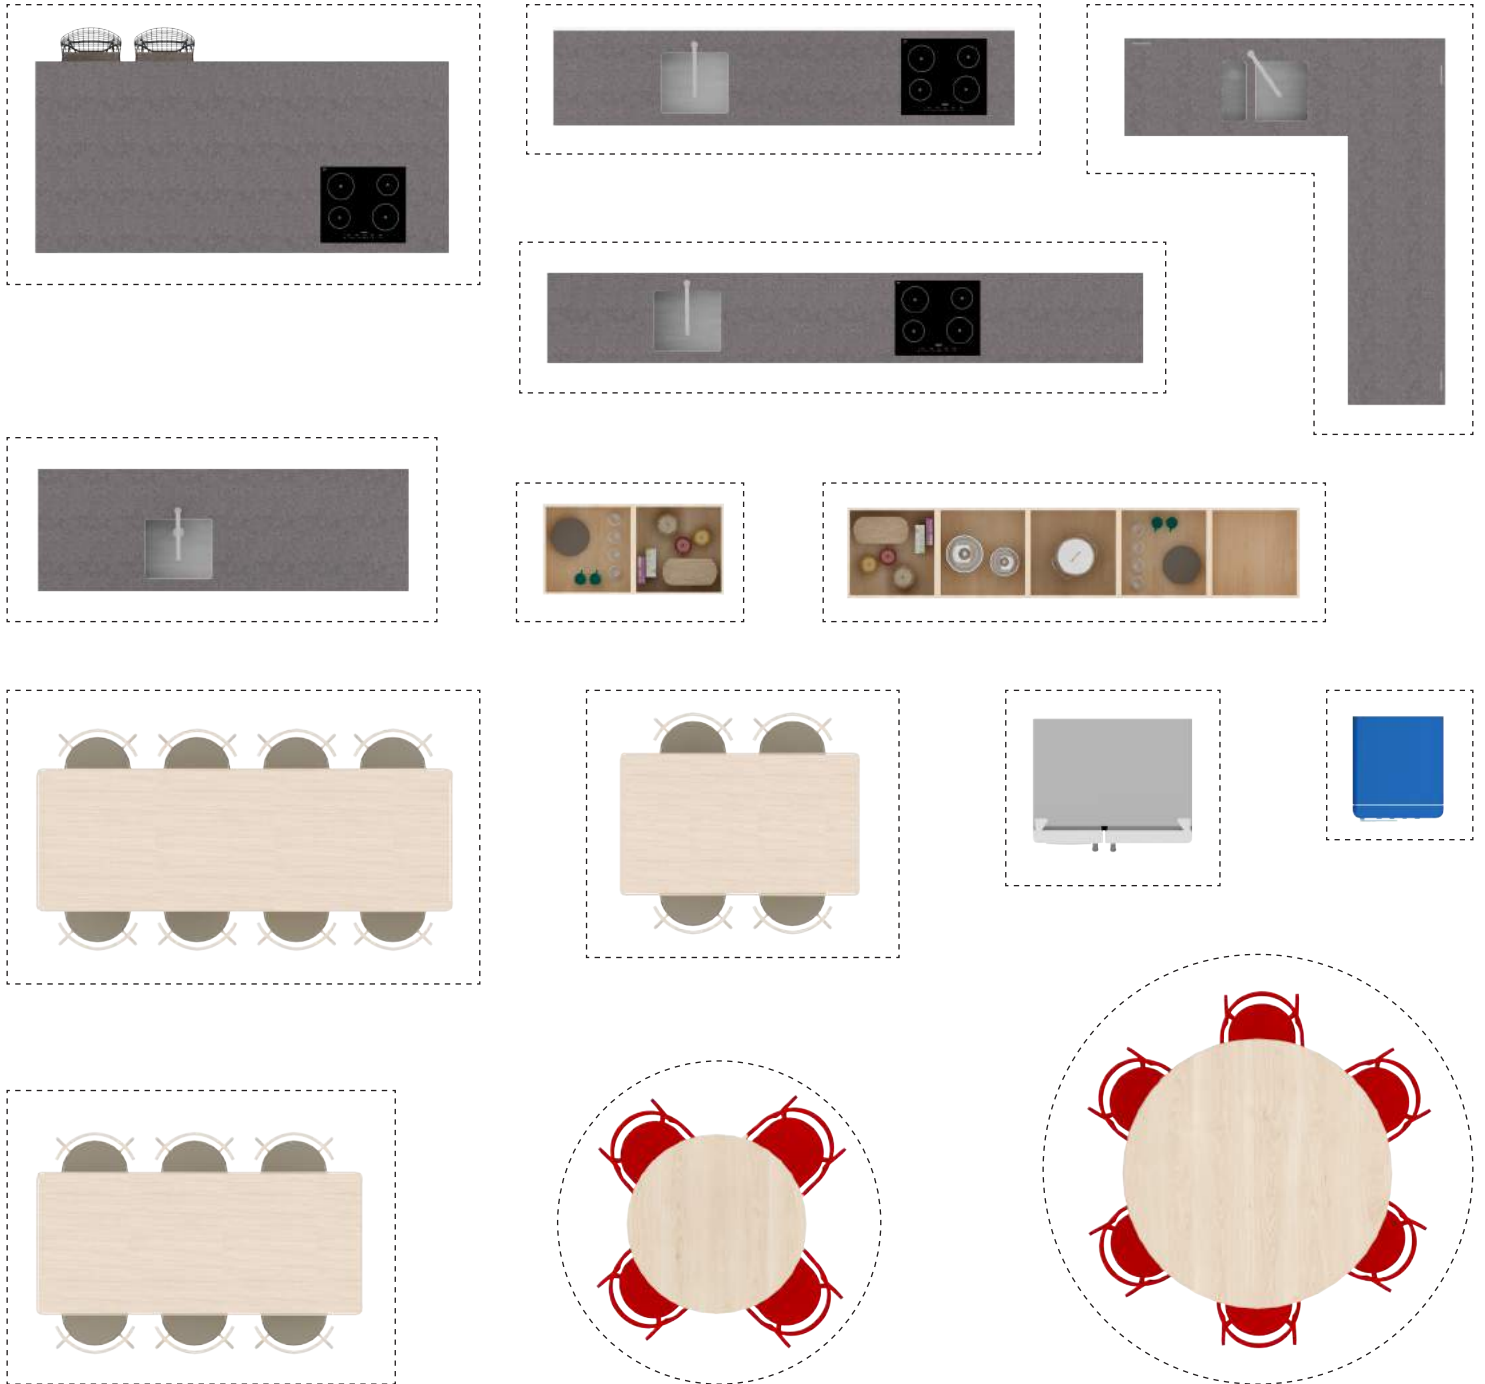

Bathroom

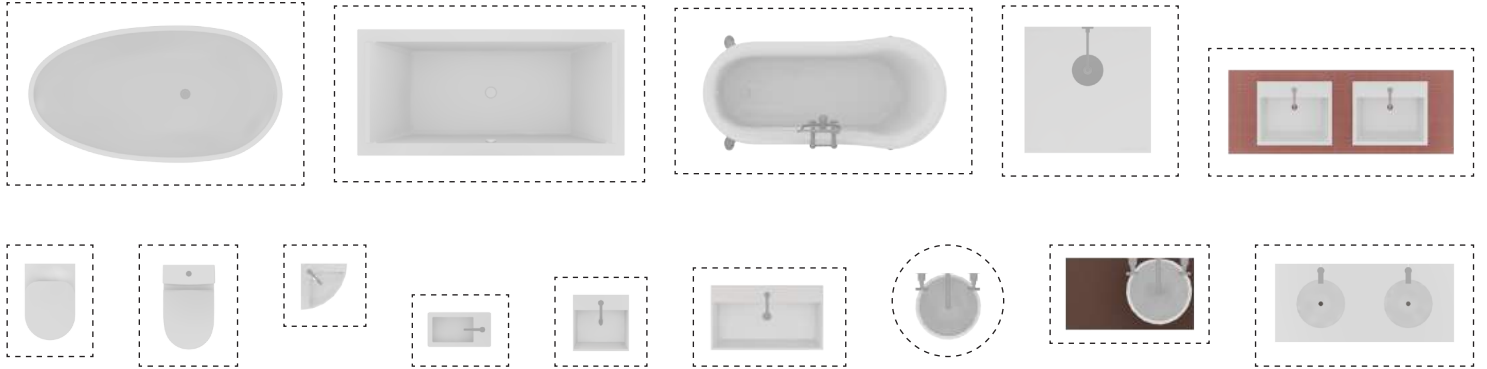


Accessories

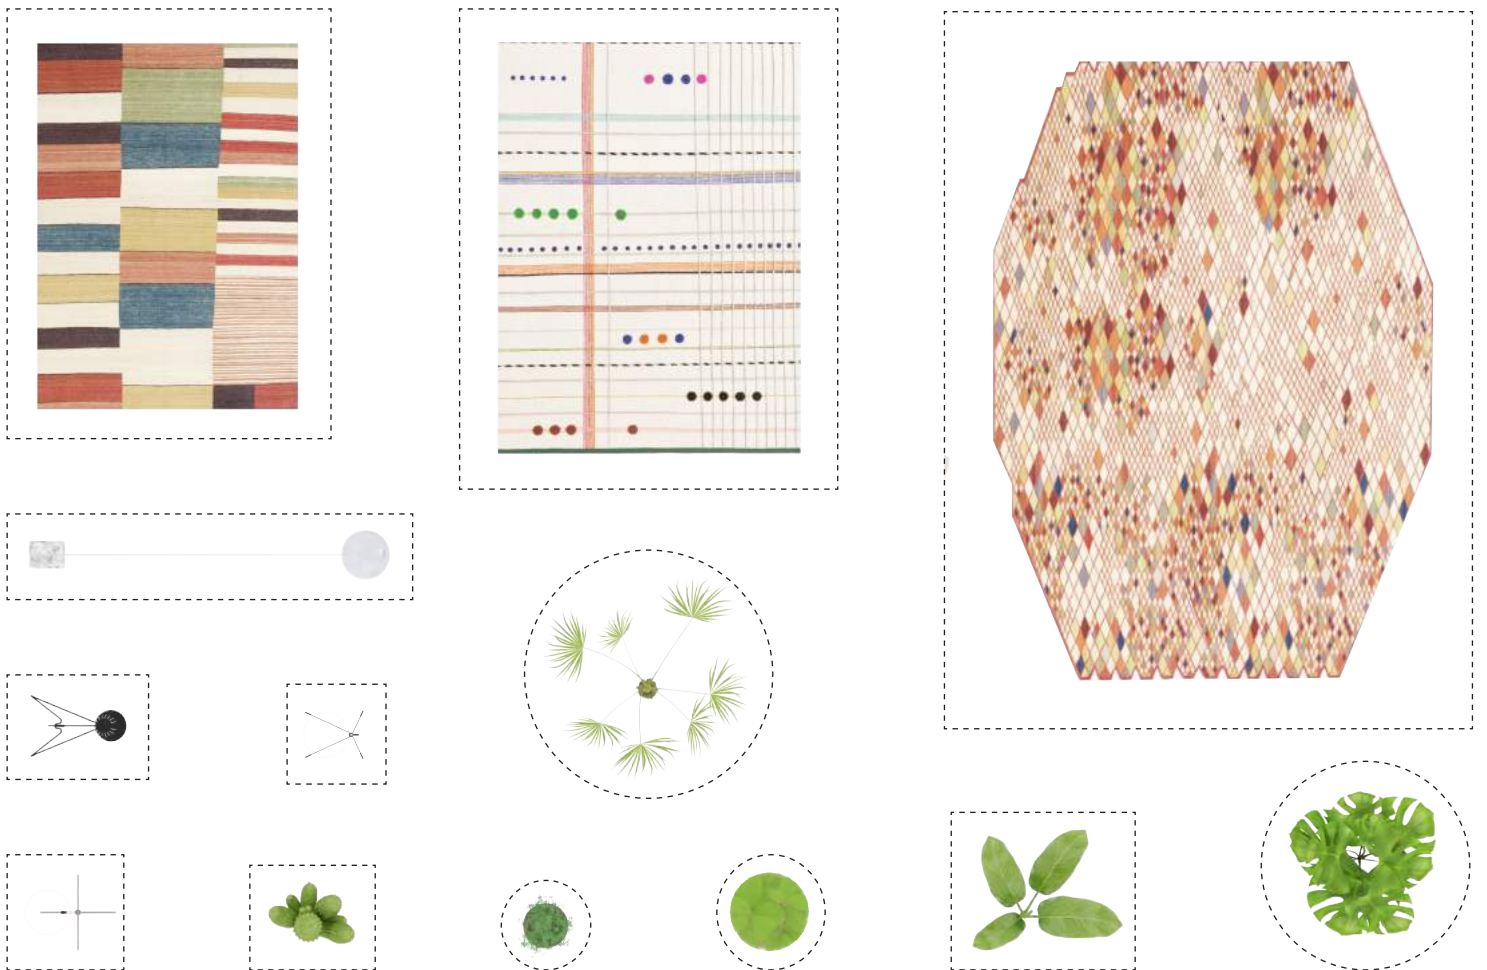

Balcony



Hobbies

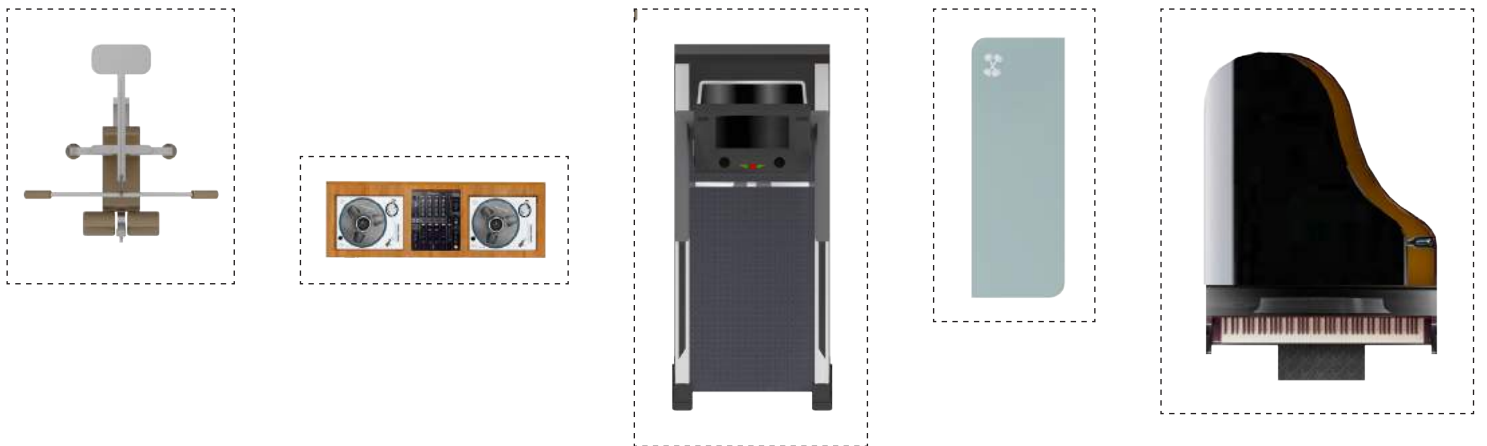

Stairs

